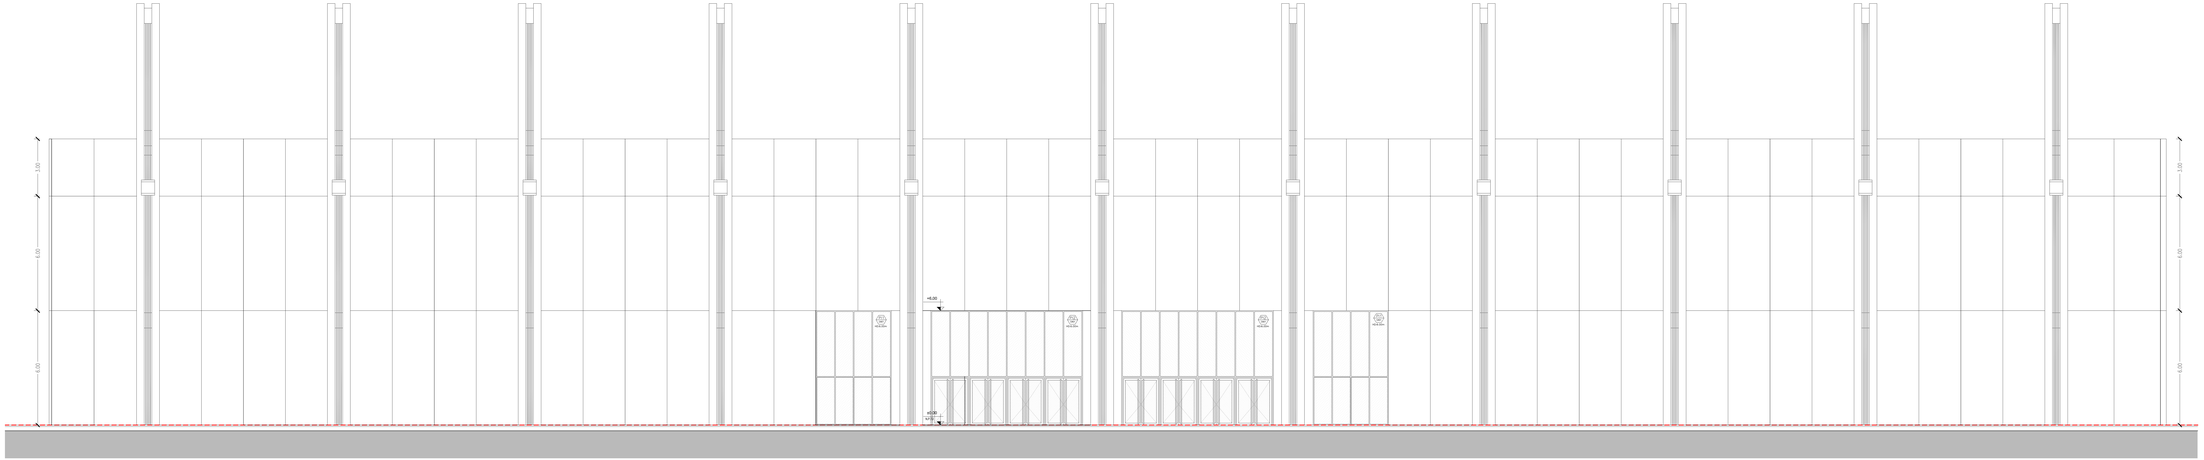

F1 - FACHADA ESTE

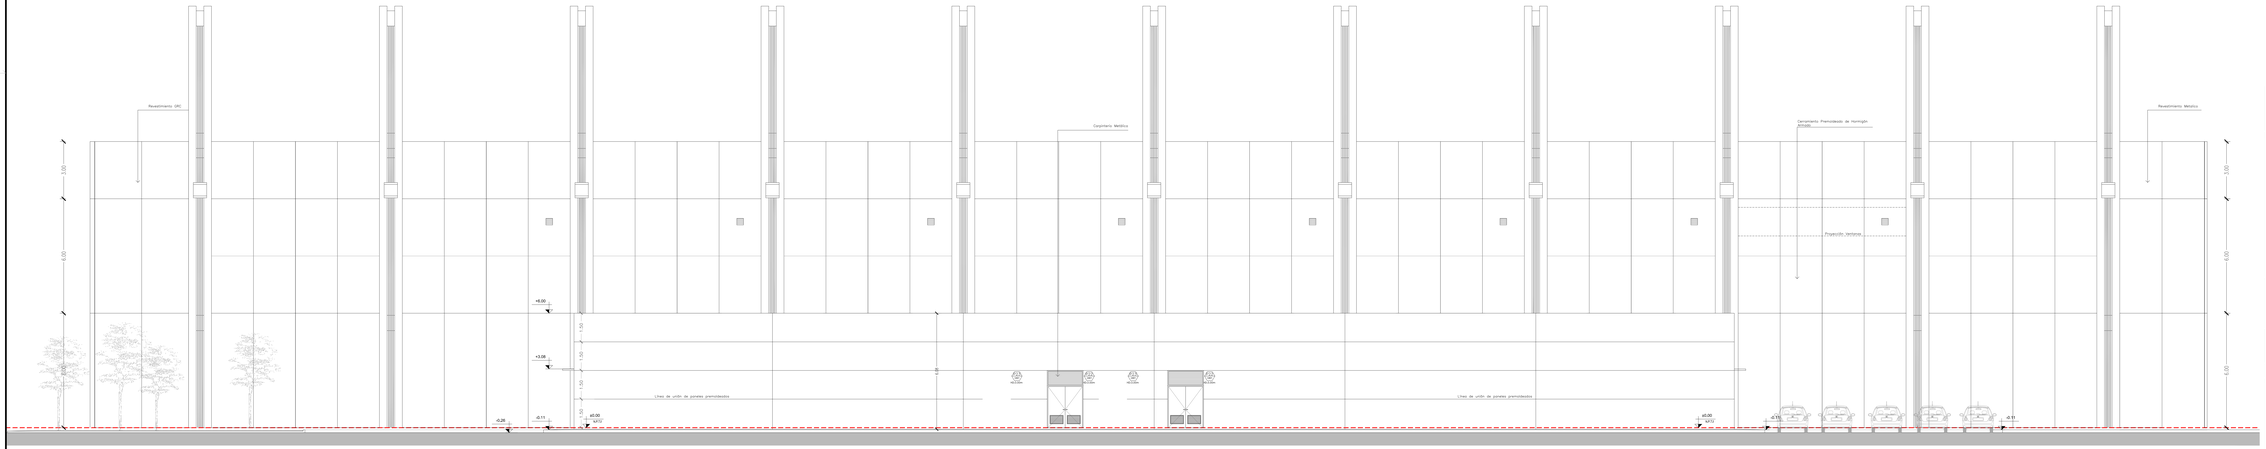

F2 - FACHADA OESTE

OBSERVACIONES
PLANO NO APTO PARA CONSTRUIR.
TODAS LAS MEDIDAS DEBERAN SER VERIFICADAS EN OBRA.
NO PODRÁN REALIZARSE MODIFICACIONES SIN LA APROBACIÓN DE LOS PROYECTISTAS

MODIFICACIONES:

REV.	FECHA	
01		
02		
03		
04		
05		

GOBIERNO DE LA PROVINCIA DE CORDOBA
MINISTERIO DE VIVIENDA, ARQUITECTURA Y OBRAS VIALES
SECRETARÍA DE ARQUITECTURA

ESTABLECIMIENTO:

COMPLEJO FERIAL CÓRDOBA

OBRA:

CENTRO DE CONVENCIONES CÓRDOBA
1º ETAPA

DIST.:	ZONA:	MANZ.:	FARC.:	MANZ. OF.:	LOTE OF.:
-	-	-	-	-	-

CALLE: - BARRIO:

LOCALIDAD: CORDOBA DPTO.: CAPITAL

SUP. TERRENO	SUP. EXIST. A DEMOLER	SUP. DEMOLIB. A CONSTR.	SUP. CUB. A CONSTRUIR	SUP. CUBIERTA TOTAL
-	-	-	-	-

PLANO DE: ARQUITECTURA
FACHADA ESTE / FACHADA OESTE
ESCALA: 1:75

Nº: A-19a

DIRECCIÓN DE PLANIFICACION Y PROYECTOS

PROYECTISTAS:	Firma:
ESPECIALISTAS:	Firma:
COLABORADOR:	Firma:
DIBUJANTE:	Firma:
JEFE DIVISION:	Firma:
JEFE DE AREA:	Firma:

FECHA	PROYECTO: JUNIO 2017	Nº DE CARPETA:	Nº DE CARPETA CATASTRAL
	EMISION:		