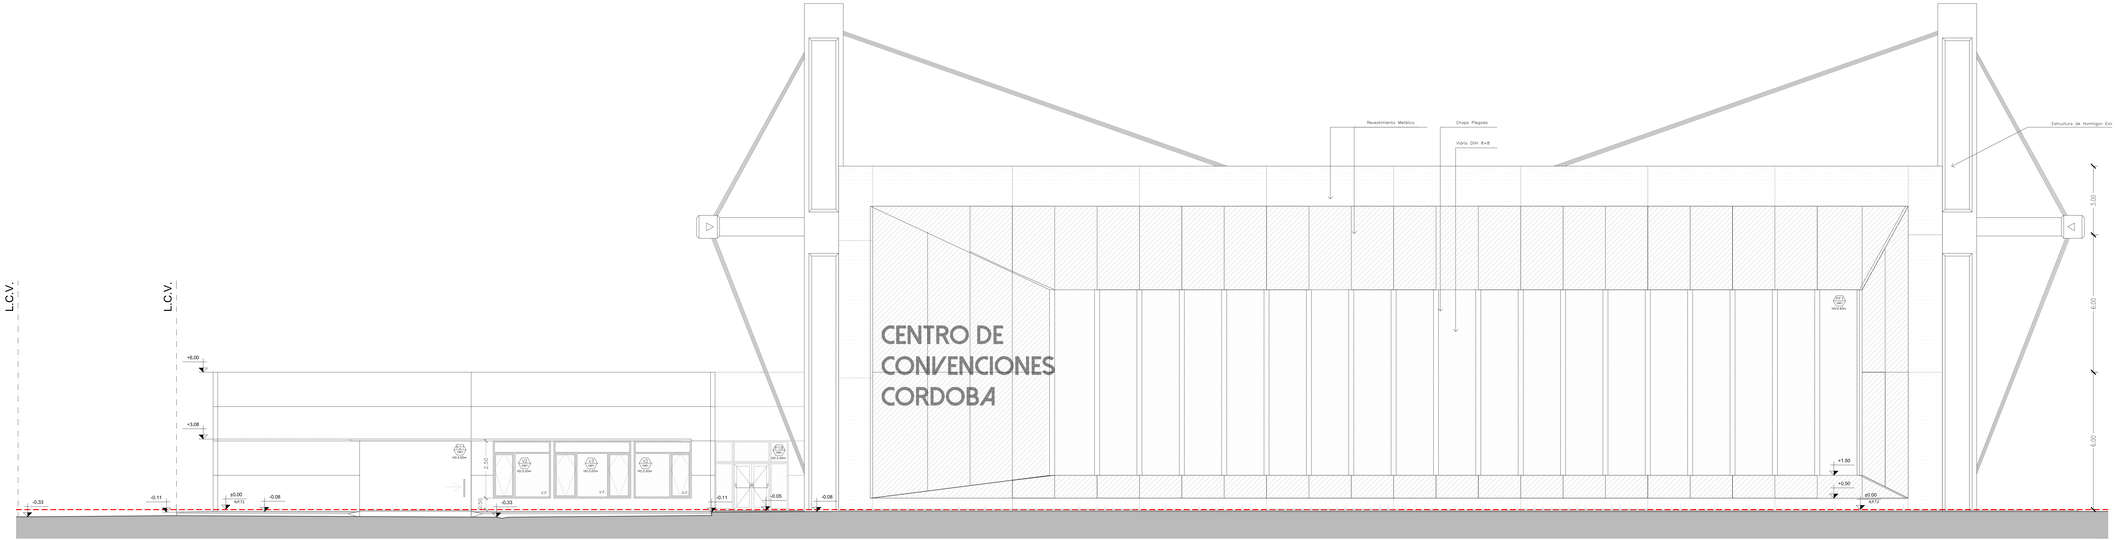

F3 - FACHADA SUR

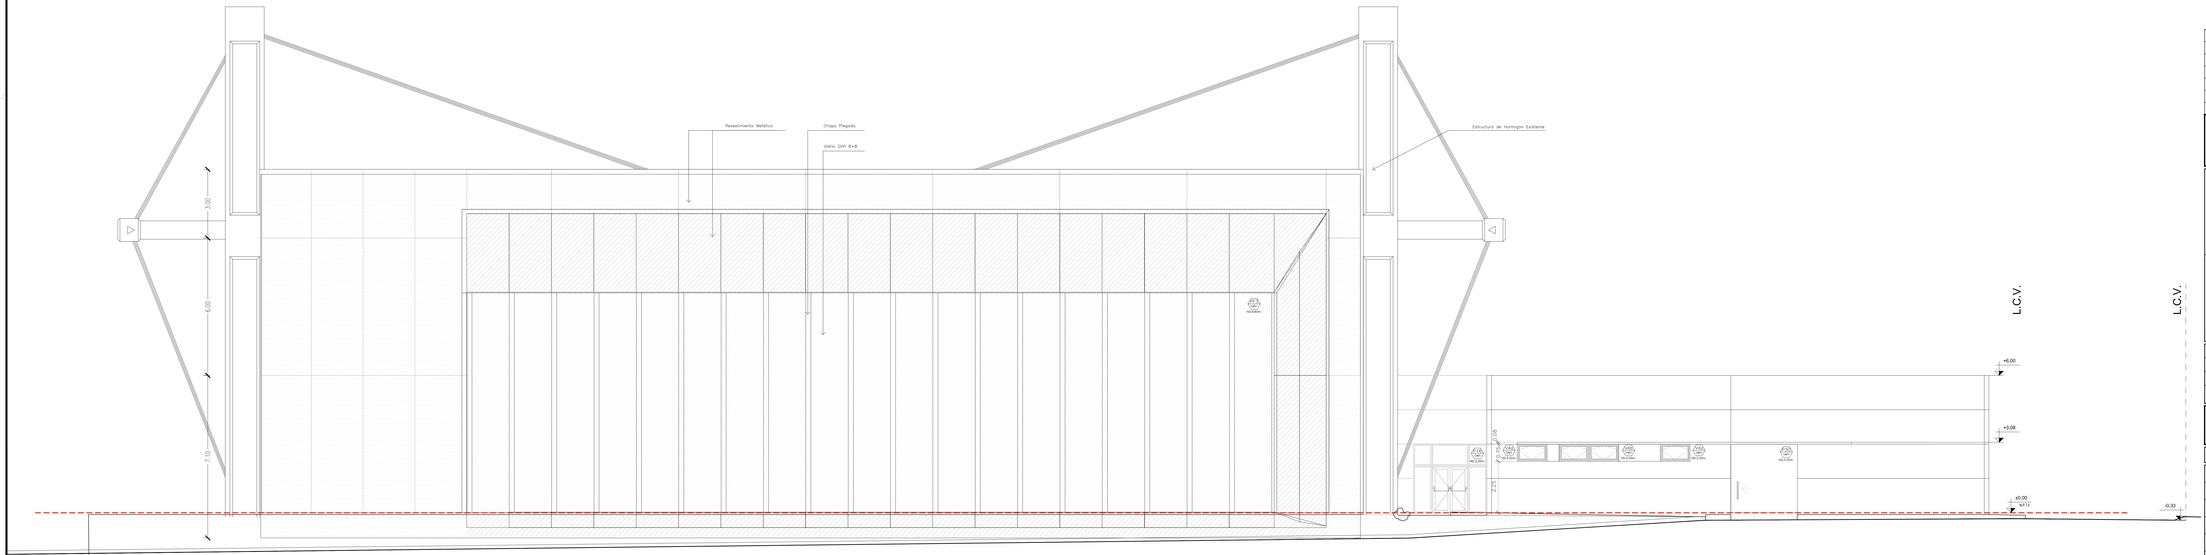

F4 - FACHADA NORTE

OBSERVACIONES
PLANO NO APTO PARA CONSTRUIR.
TODAS LAS MEDIDAS DEBERÁN SER VERIFICADAS EN OBRA.
NO PODRÁN REALIZARSE MODIFICACIONES SIN LA APROBACIÓN DE LOS PROYECTISTAS

MODIFICACIONES:	
REV.	FECHA
01	
02	
03	
04	
05	

GOBIERNO DE LA PROVINCIA DE CORDOBA
MINISTERIO DE VIVIENDA, ARQUITECTURA Y OBRAS VIALES
SECRETARÍA DE ARQUITECTURA

ESTABLECIMIENTO:

COMPLEJO FERIAL CÓRDOBA

OBRA:

CENTRO DE CONVENCIONES CÓRDOBA
1° ETAPA

DIST.: -	ZONA: -	MANZ.: -	PARC.: -	MANZ OF.: -	LOTE OF.: -

CALLE: - BARRIO:

LOCALIDAD: CORDOBA DPTO.: CAPITAL

SUP. TERRENO	SUP. EXIST. A DEMOLER	SUP. SEMICUB. A CONSTR.	SUP. CUB. A CONSTRUIR	SUP. CUBIERTA TOTAL
-	-	-	-	-

PLANO DE:
ARQUITECTURA
FACHADA NORTE / FACHADA SUR

ESCALA: 1:75

N°: A-19b

DIRECCIÓN DE PLANIFICACION Y PROYECTOS

PROYECTISTAS:	Firma:
ESPECIALISTAS:	Firma:
COLABORADOR:	Firma:
DIBUJANTE:	Firma:
JEFE DIVISION:	Firma:
JEFE DE AREA:	Firma:

FECHA	PROYECTO: JUNIO 2017	N° DE CARPETA:	N° DE CARPETA CATASTRAL:
	EMISION:		